



Commune de VENTABREN

MOE pour l'aménagement de la Zone d'Activités Economiques
CHATEAU BLANC

MAITRISE D'OUVRAGE :
Mairie de VENTABREN
17 Grand Rue - 13122 VENTABREN

MAITRISE D'OEUVRE :
Mandataires :
Agence ROBIN & CARBONNEAU (urbanisme & architecture)
8 rue Frédéric Bazille - 34 000 MONTPELLIER
09 51 27 25 11 - contact@robin-carbonneau.fr

AMEVA INGENIERIE (VRD, estimations, chantier)
10 rue de la Bergerie - 30 100 ALES
04 66 30 50 28 - ptalagrand@ameva.fr


CITEO hydraulique, Lot sur l'Eau)
David ESCARAZAGA
Centre Culturel le Guis - 3 rue de l'Industrie - 34 880 LAVERUNE
09 58 59 02 32 - v.spadatoro@citeo.fr

ENTRE BETON & NUAGE (environnement)
Virginie SPADATORO
17 rue Eugène Sola - 32 000 AUCH
09 58 59 02 32 - v.spadatoro@eben-france.fr

Phase : PRO 10 mai 2017

n° de plan désignation échelle
B 01 PLAN DES VOIRIES -
TERRASSEMENTS - BORDURES 1/500

LEGENDE:
Bordures T2
Bordures P1
Bordures T2 + CS2
Caveaux CC2

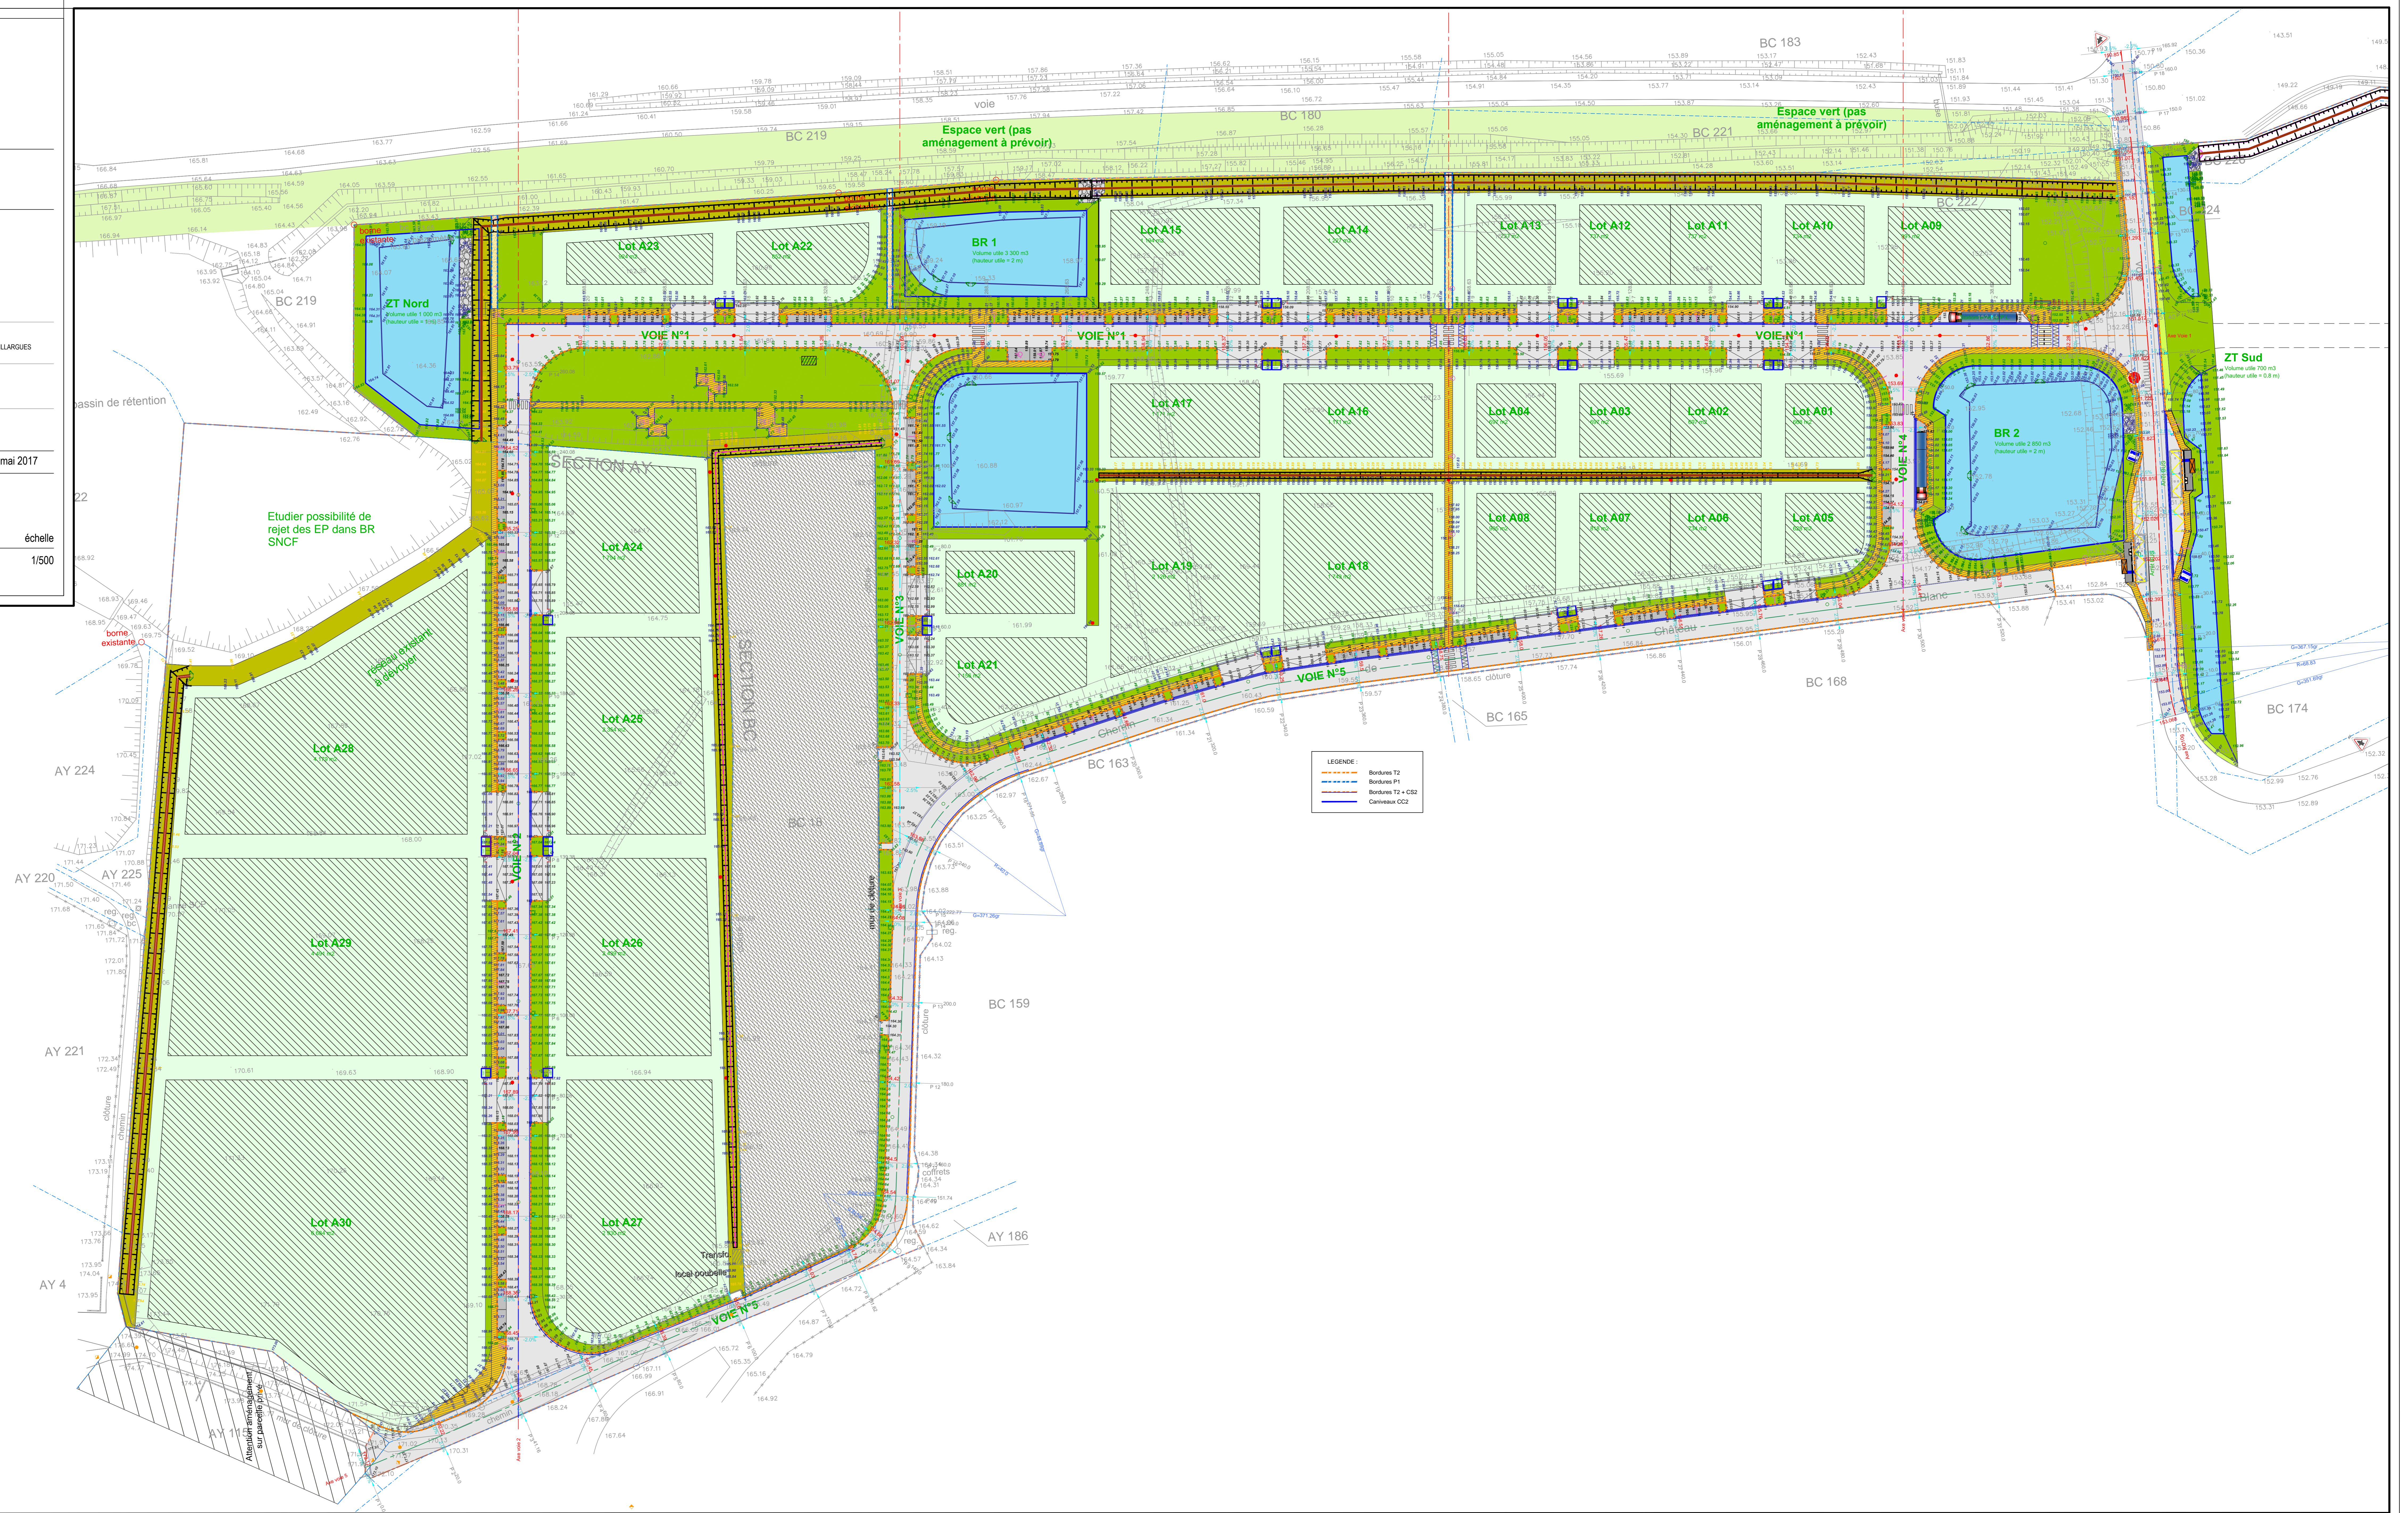

LEGENDE:
Bordures T2
Bordures P1
Bordures T2 + CS2
Caveaux CC2